


 <p>Via S. Passaro, 1 84134 - SALERNO</p> <p>Sinergia srl</p> <p>ing. Giuseppe D'Auria t. 089 727 537 f. 089 756 030</p>	<p>Ristrutturazione UFFICI SINERGIA S.r.l. Via S. Passaro, 1 - 84134 - Salerno</p>	<p>Tavola A01</p>	<p>Scala 1:75</p>
	<p>Descrizione STATO DI FATTO Planimetria generale</p>	<p>Data GIU. 2016</p>	<p>N.R. SIN1601</p>
	<p>Revisione 00</p>		
<p>Committente: SALERNO ENERGIA HOLDING S.p.A. Via Stefano Passaro, 1 - 84134 - SALERNO</p>			

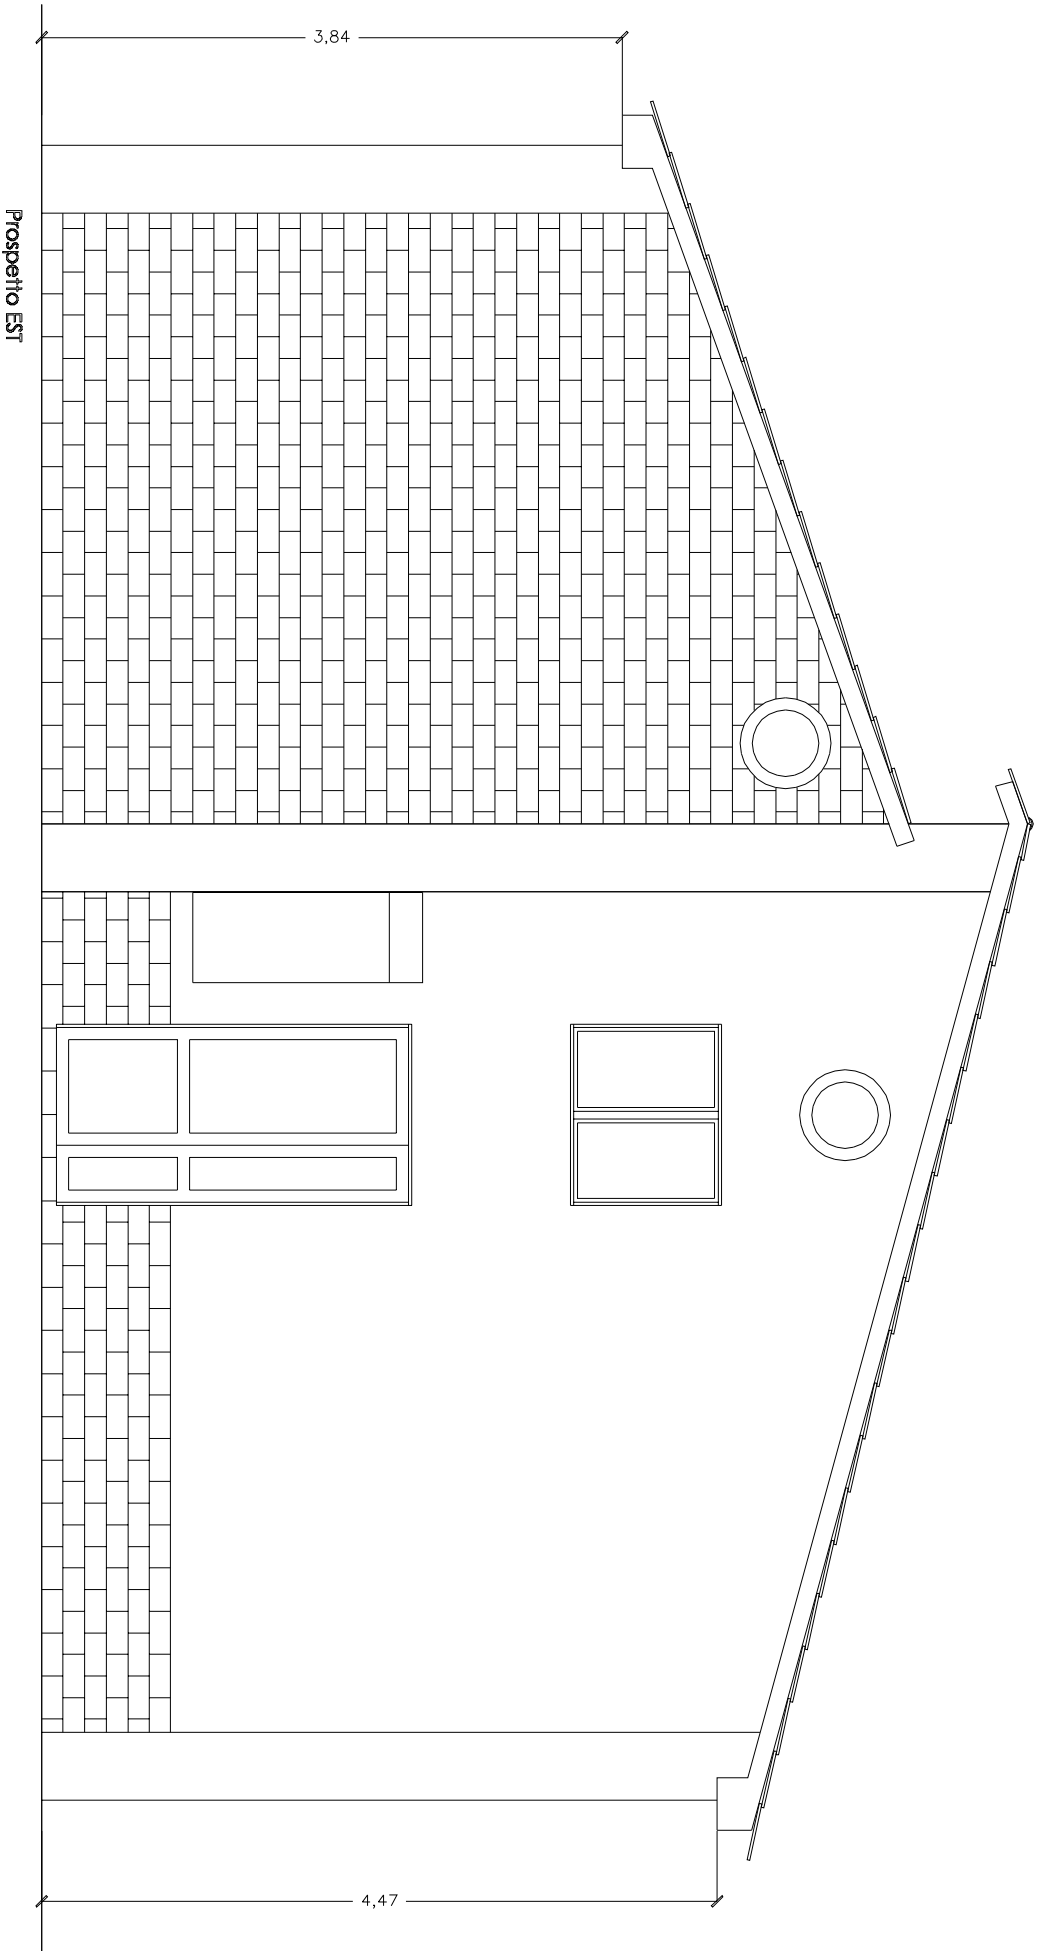

Via S. Passaro, 1
84134 - SALERNO

ing. Giuseppe D'Auria
t. 089 727 537 f. 089 756 030

Ristrutturazione
UFFICI SINERGIA S.r.l.
Via S. Passaro, 1 - 84134 - Salerno

Descrizione STATO DI FATTO
Prospetto EST

Tavola
A03

Scala
1:50

Data
GIU. 2016


N.R.
SINI 601

Revisione 00

Committente: SALERNO ENERGIA HOLDING S.p.A.

Via Stefano Passaro, 1 - 84134 - SALERNO

12,88

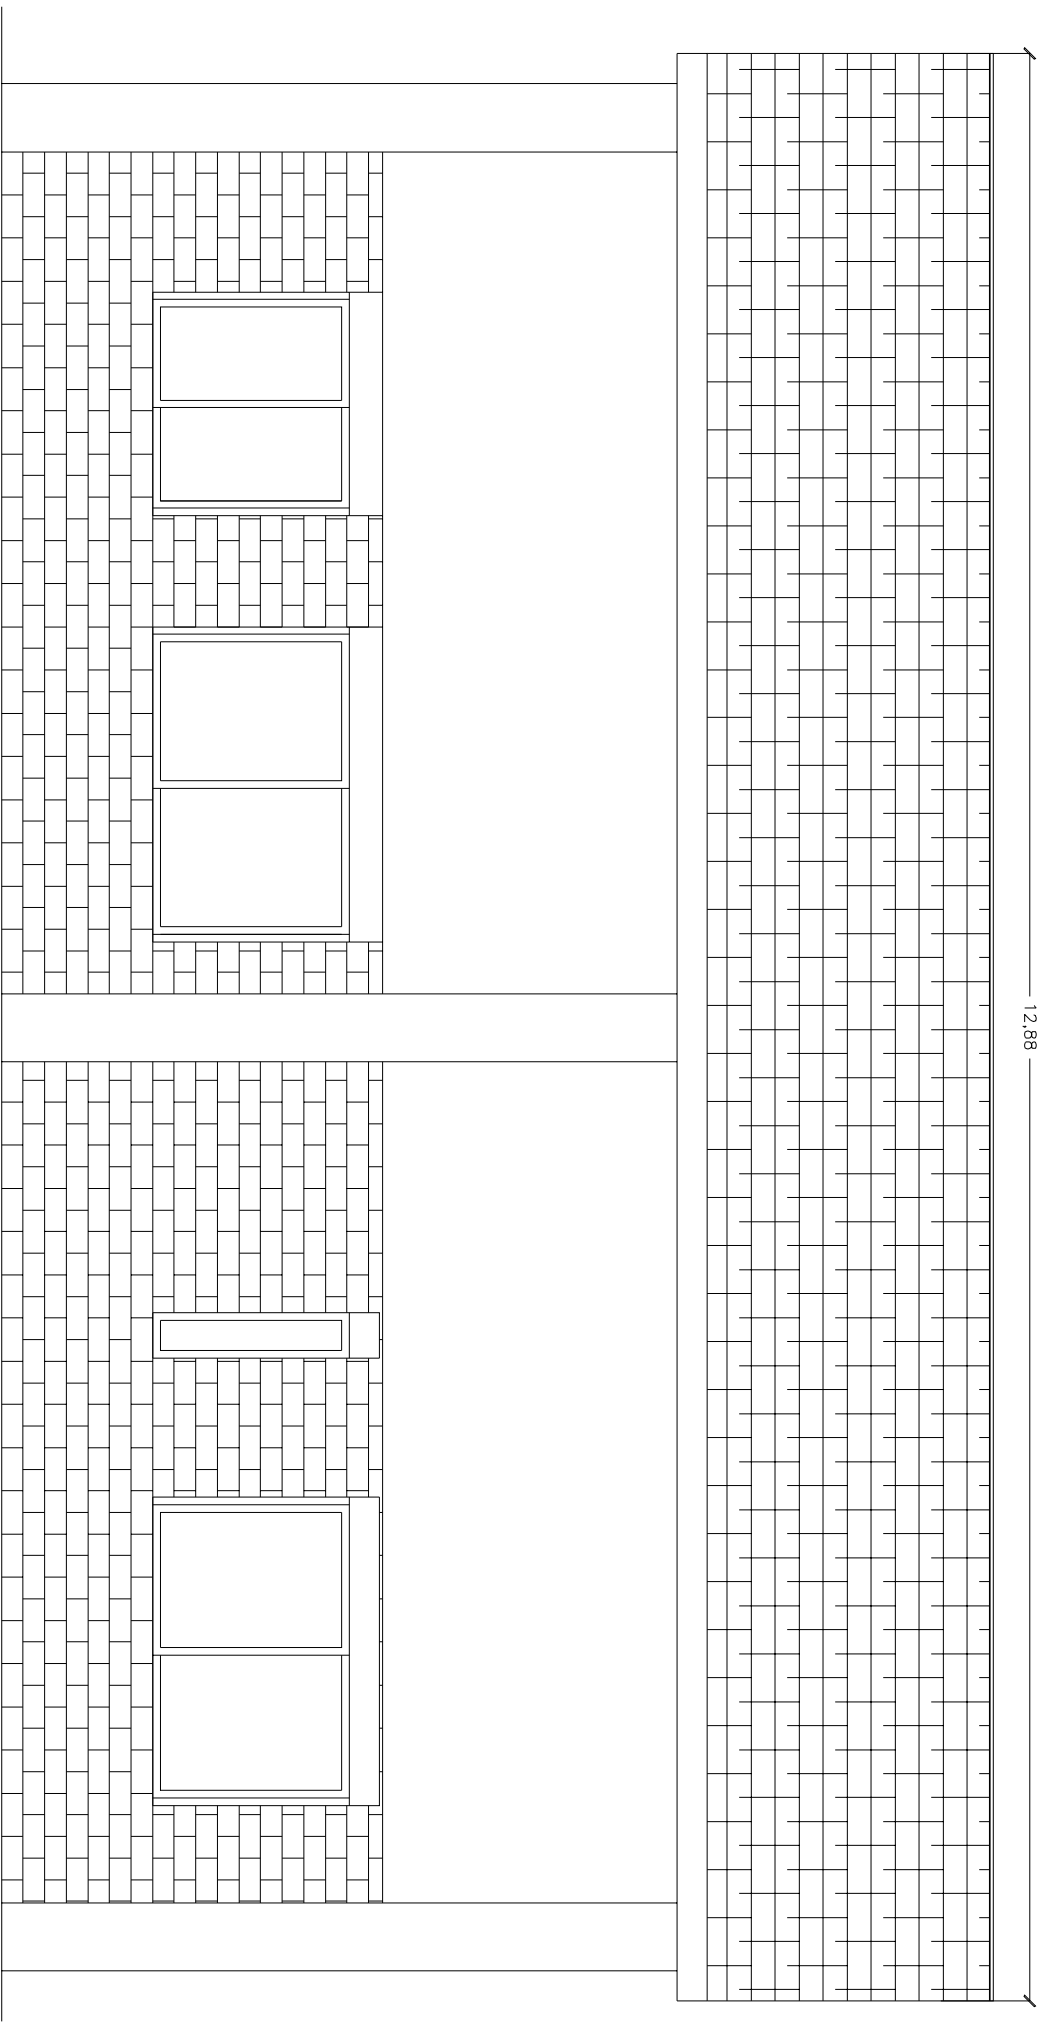

Prospetto NORD



Via S. Passaro, 1
84134 - SALERNO

ing. Giuseppe D'Auria
srl
t. 089 727 537 f. 089 756 030

Ristrutturazione
UFFICI SINERGIA S.r.l.
Via S. Passaro, 1 - 84134 - Salerno


Descrizione STATO DI FATTO
Prospetto NORD

Tavola
A04
Scala
1:50

Data
GIU. 2016
Revisione 00
N.R.
SINI 601

Commitente: SALERNO ENERGIA HOLDING S.p.A.

Via Stefano Passaro, 1 - 84134 - SALERNO

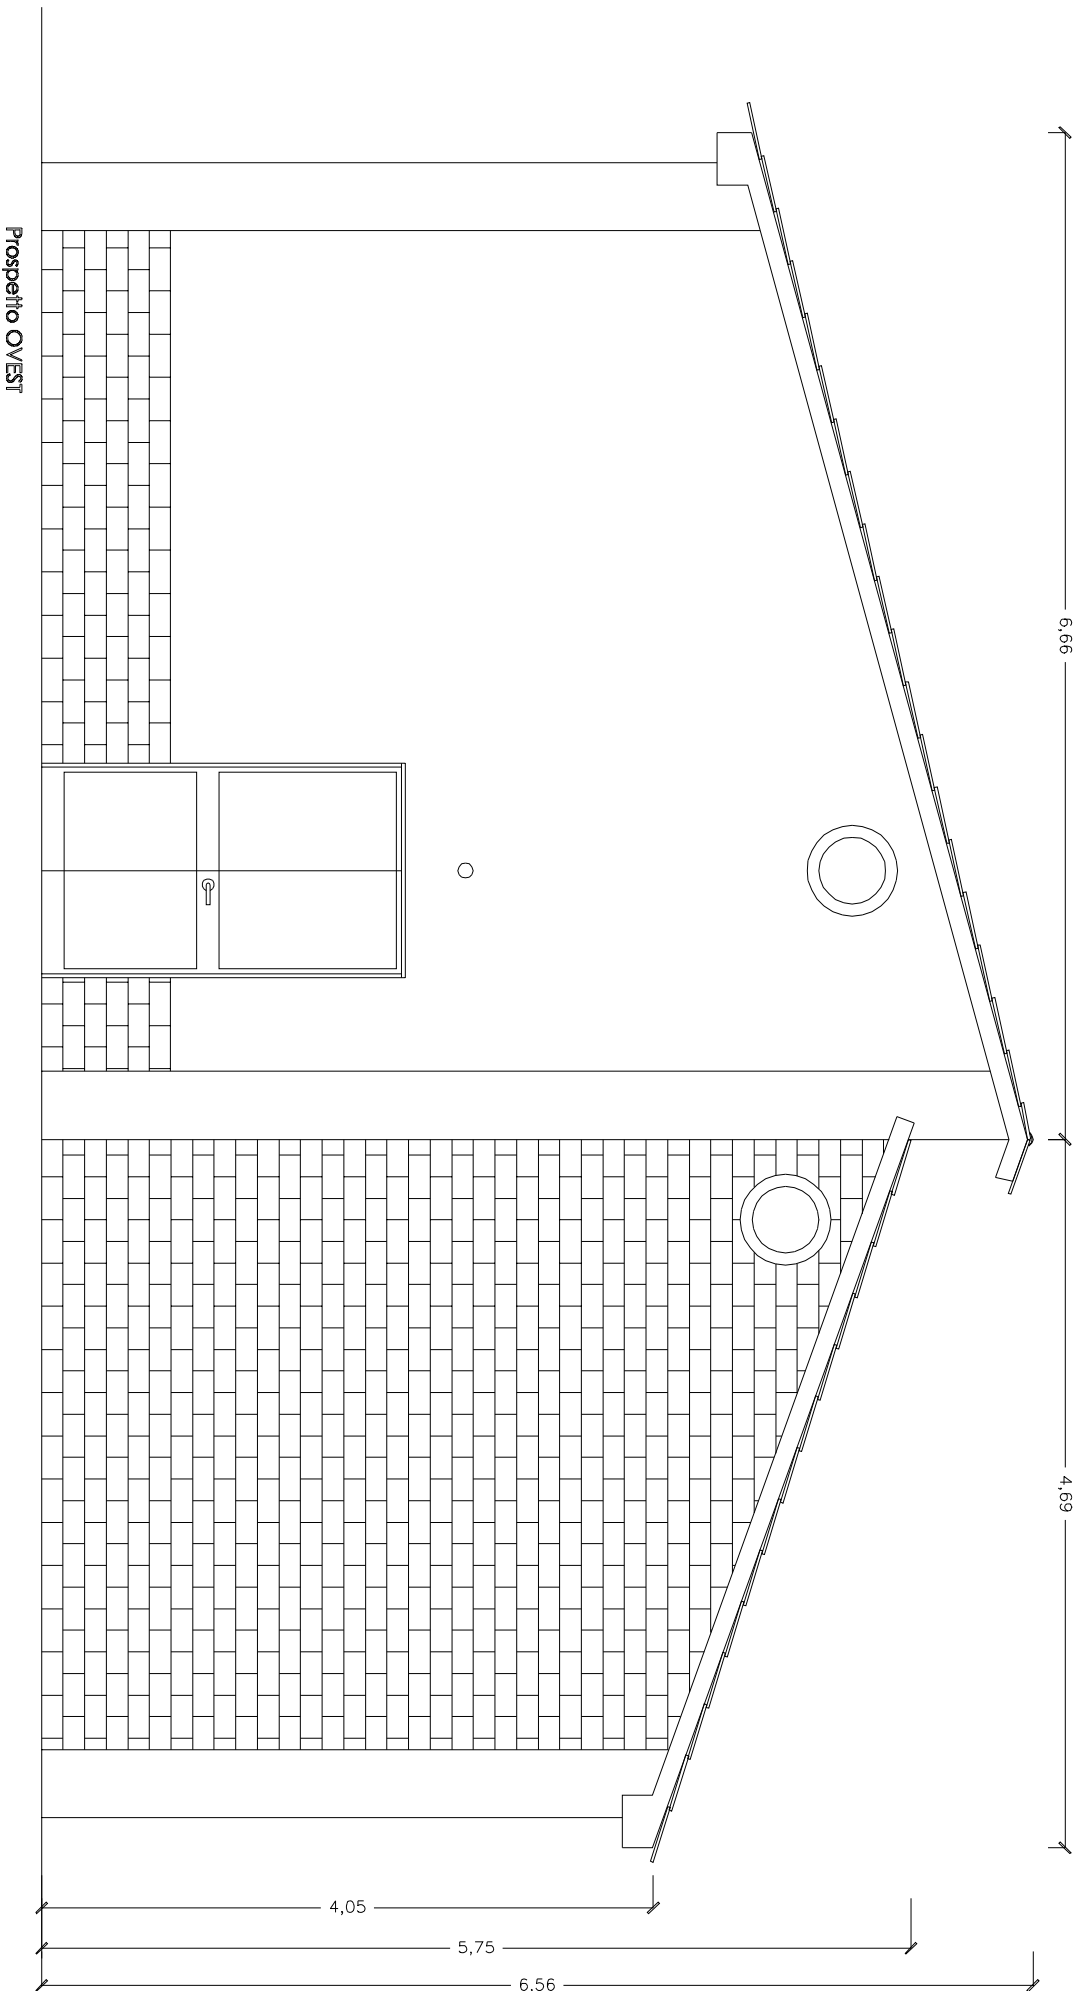

Prospetto OVEST



Via S. Passaro, 1
84134 - SALERNO

ing. Giuseppe D'Auria
t. 089 727 537 f. 089 756 030

Ristrutturazione
UFFICI SINERGIA S.r.l.
Via S. Passaro, 1 - 84134 - Salerno

Descrizione STATO DI FATTO
Prospetto OVEST

Tavola
A05

Scala
1:50


Data
GIU. 2016

N.R.
SINI 601

Revisione 00

Committente: SALERNO ENERGIA HOLDING S.p.A.

Via Stefano Passaro, 1 - 84134 - SALERNO

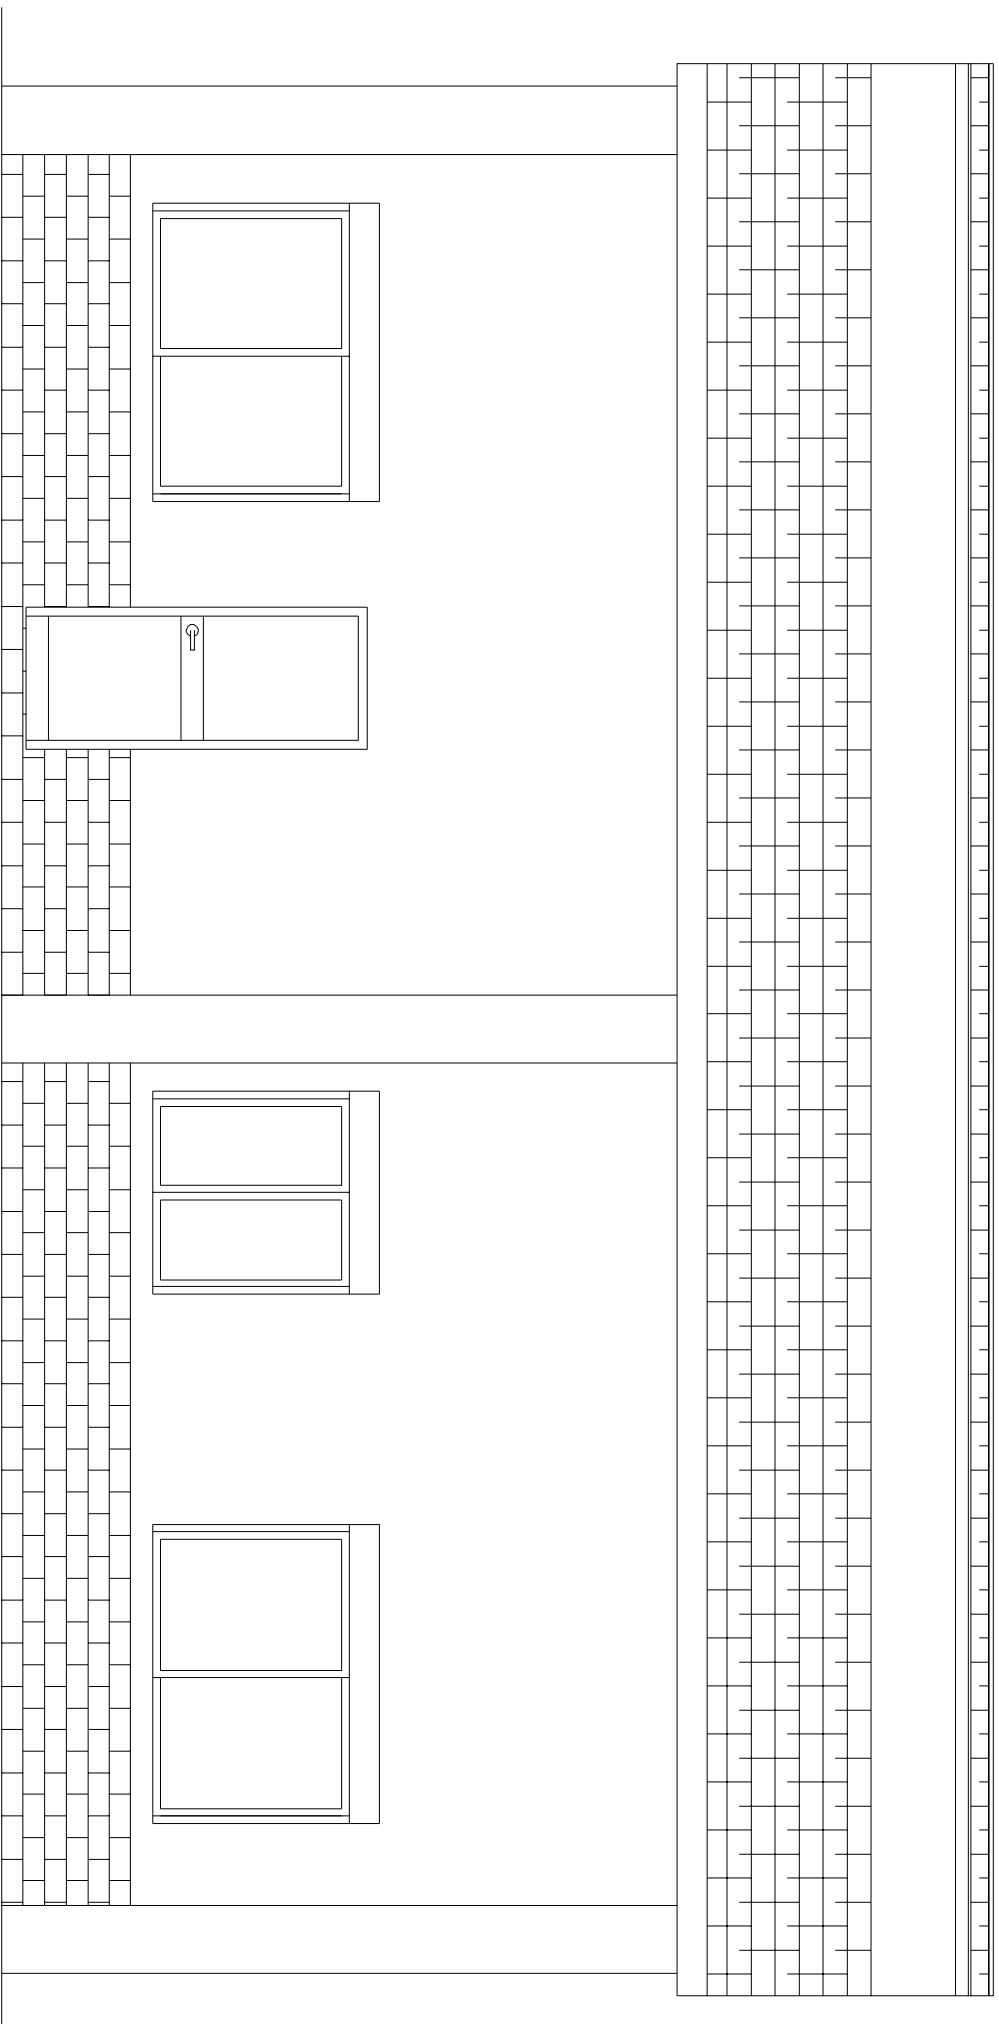

Prospetto SUD



Via S. Passaro, 1
84134 - SALERNO

ing. Giuseppe D'Auria
srl
t. 089 727 537 f. 089 756 030

Ristrutturazione
UFFICI SINERGIA S.r.l.
Via S. Passaro, 1 - 84134 - Salerno

Descrizione STATO DI FATTO
Prospetto sud

Tavola
A06
Scala
1:50

Data
GIU. 2016
Revisione 00
N.R.
SINI 601

Committente: SALERNO ENERGIA HOLDING S.p.A.
Via Stefano Passaro, 1 - 84134 - SALERNO